


NOTA :

- LES COTATIONS PLANIMETRIQUES SONT RATTACHEES AU NIVEAU GENERALE DE LA FRANCE (N.G.F) SELON PLAN DE MASSE DRESSÉ PAR LA S.A.R.L. "GUIGNARD - GEOMEX" LE 19 MAI 2000.
 - LES LIMITES DE PROPRIETE SONT ETABLIES PAR LA S.A.R.L. "ATELIER DE GEOMETRES" LE 18 SEPTEMBRE 2002

SUPERFICIE TOTAL | 1909 m²

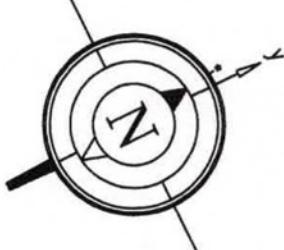


ECHELLE : 1/200

BW 149

BW 164

évacuation eaux usées
évacuation eaux pluviales

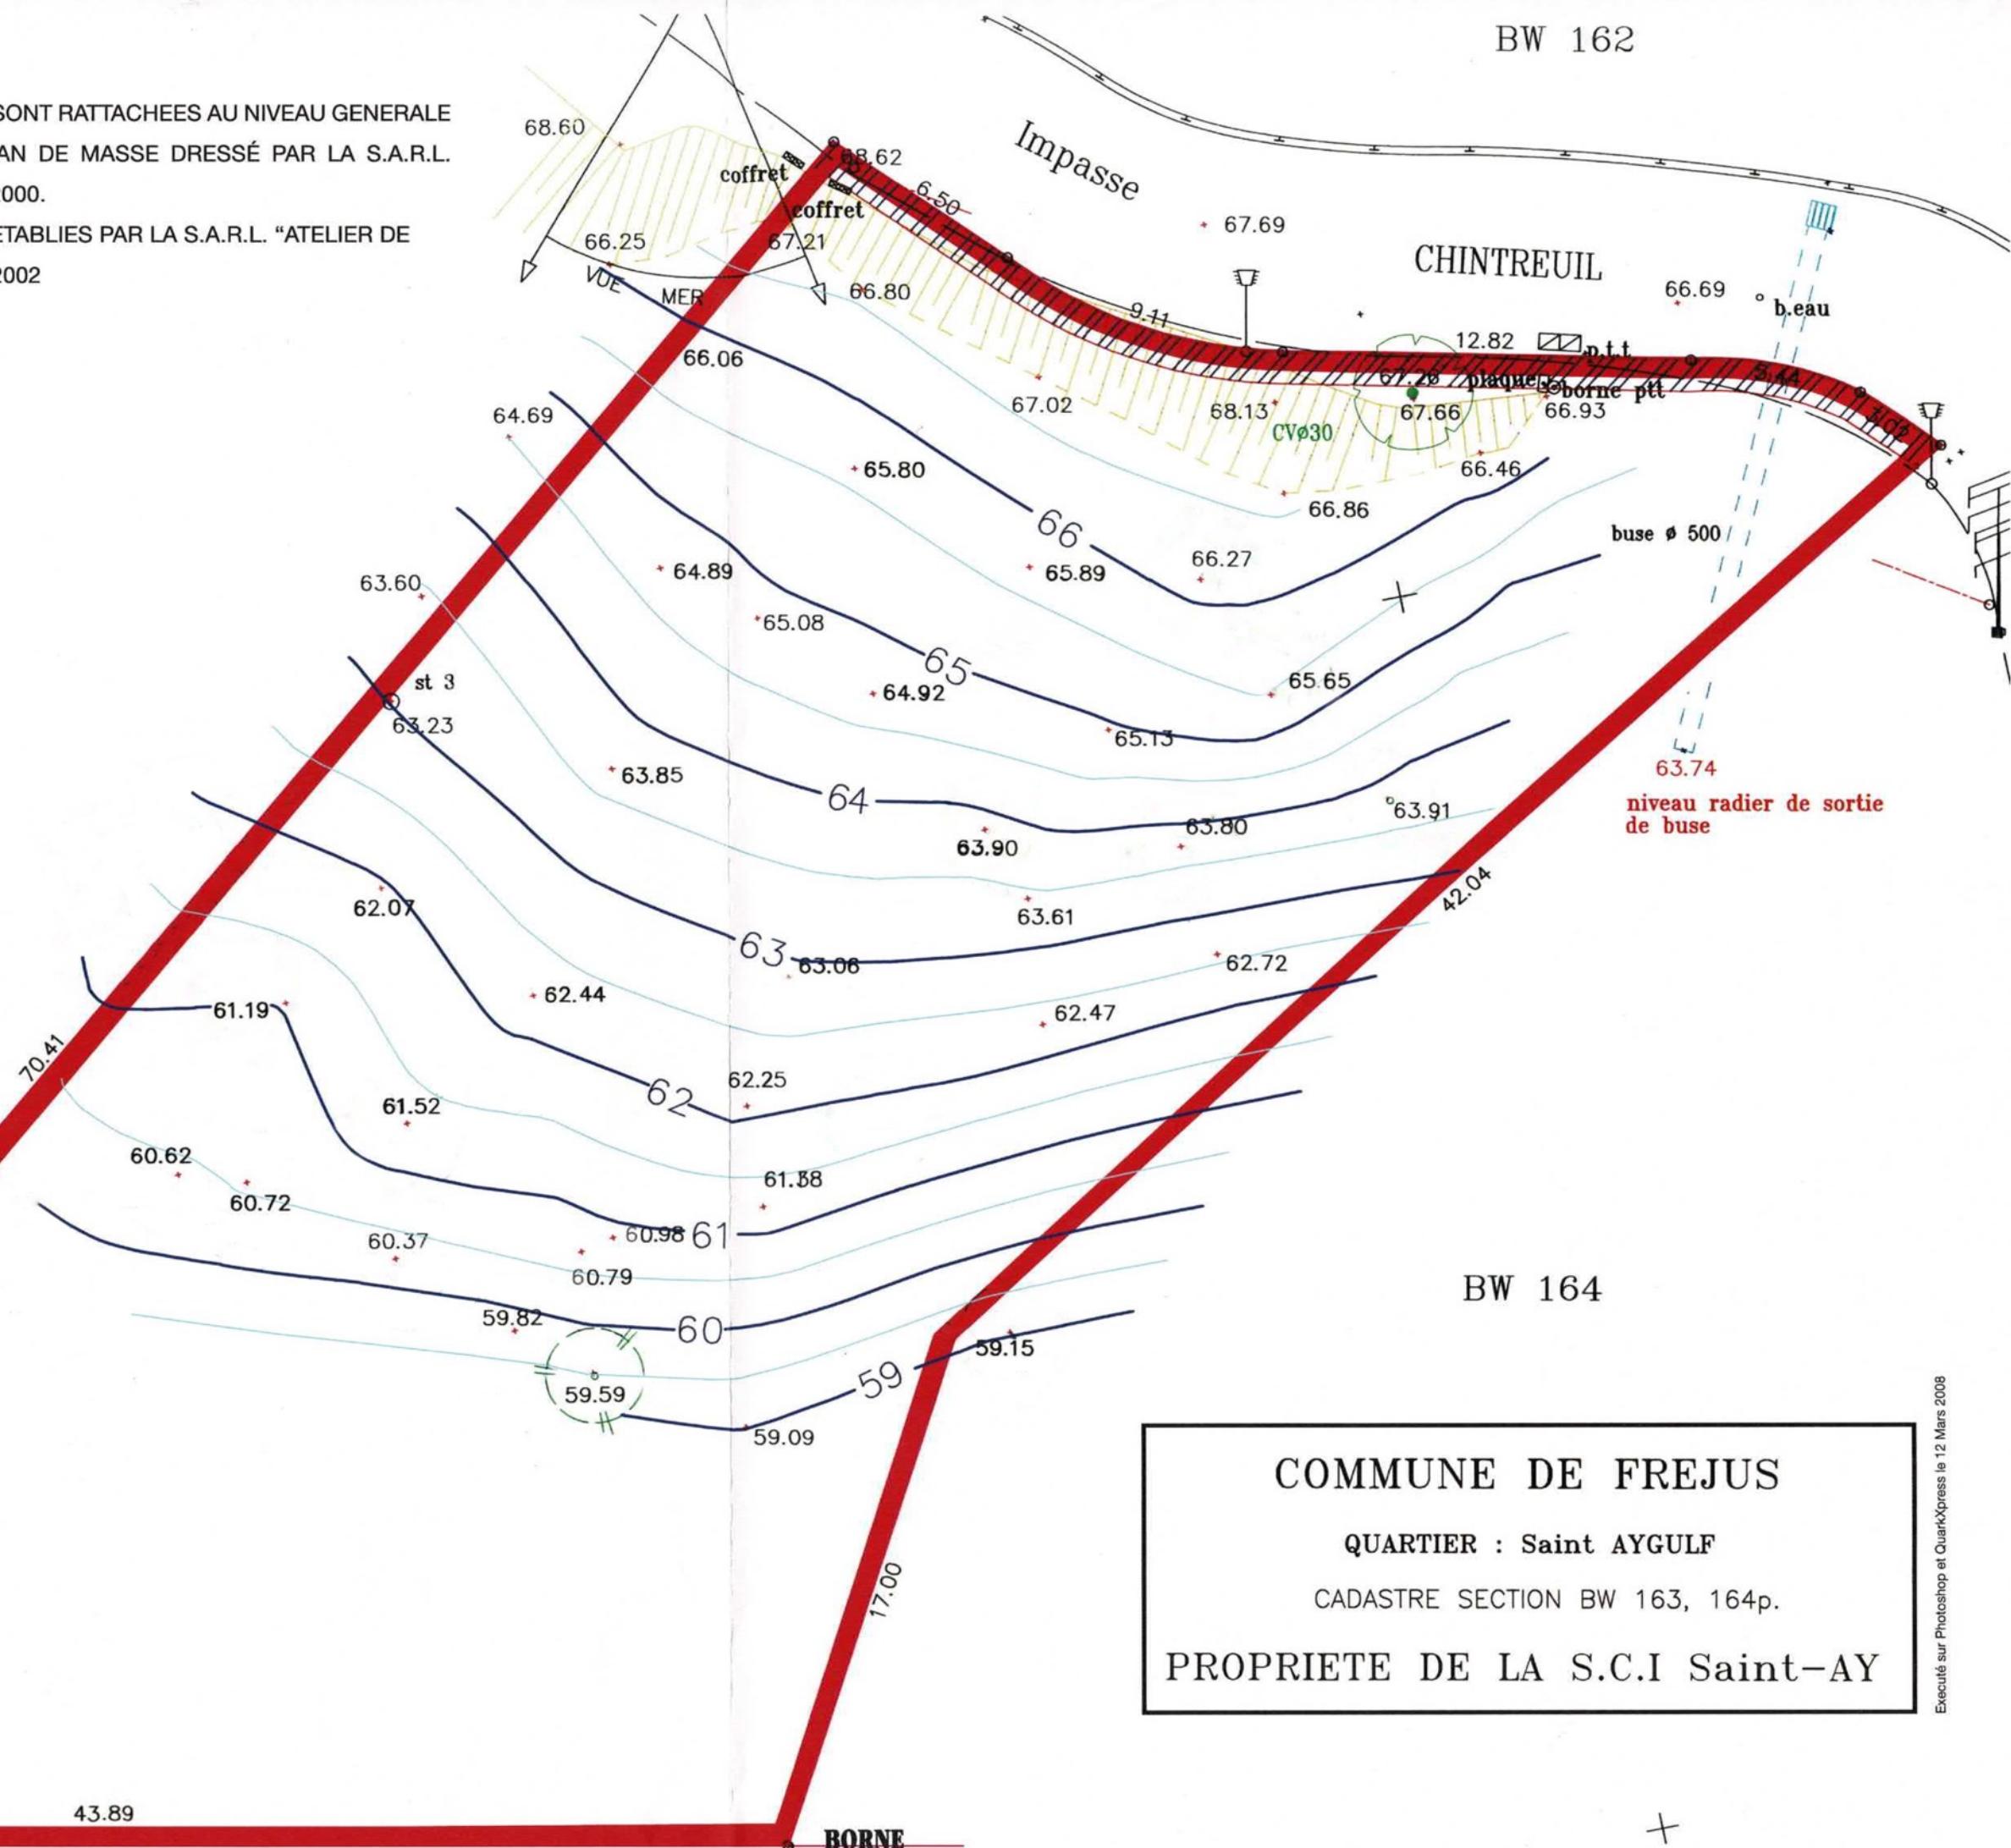

COMMUNE DE FREJUS

QUARTIER : Saint AYGULF

CADASTRE SECTION BW 163, 164p.

PROPRIETE DE LA S.C.I Saint-AY