


MAISON DE M.POURCEL Michel

SAINT-AYGULF FREJUS

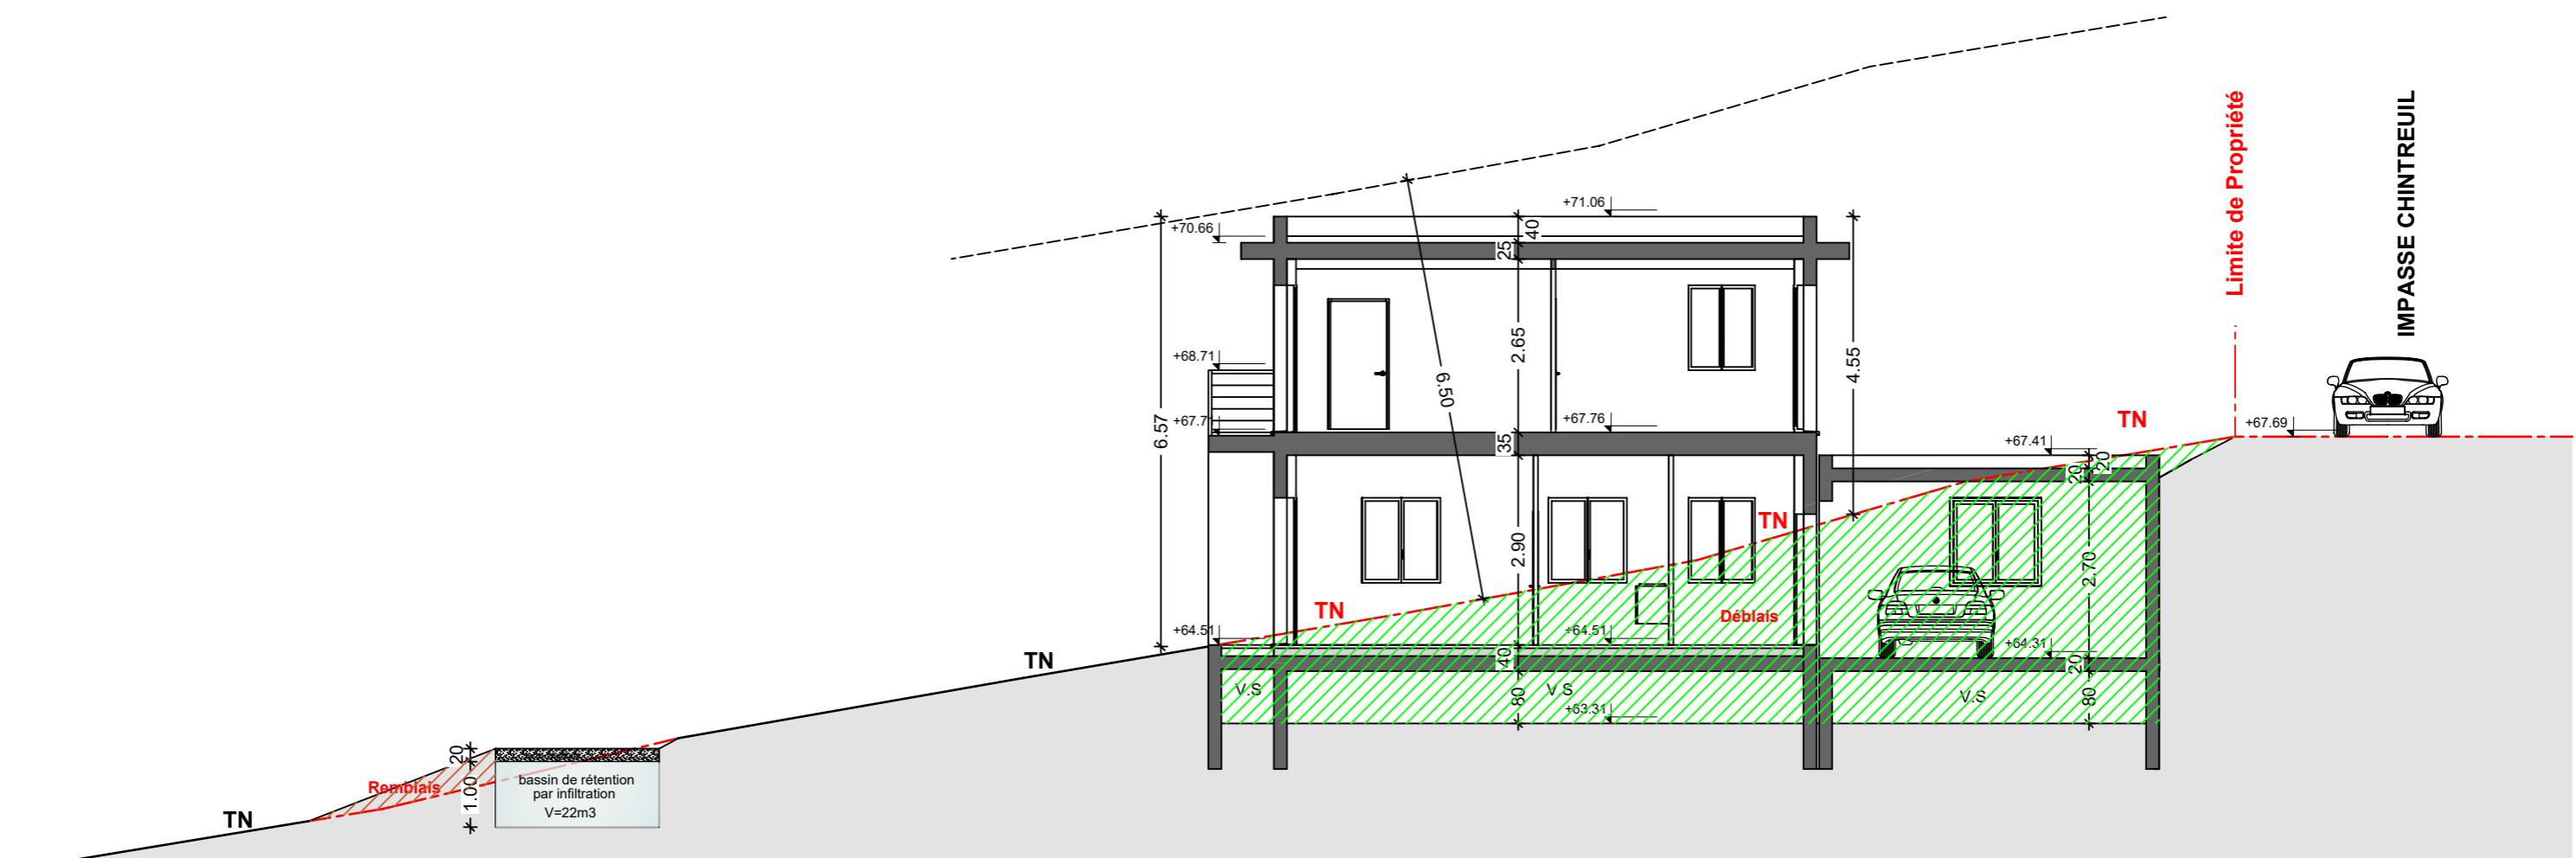

COUPE A.A Projet

PCMI-3



SAS PB ARCHITECTE
N° Siret : 831 473 038
N° Ordre National : S19362
Siège Social : 52, rue Aurelienne 13480 Cabries

COUPE Projet
1/100