


MAISON DE M.POURCEL Michel

SAINT-AYGULF FREJUS

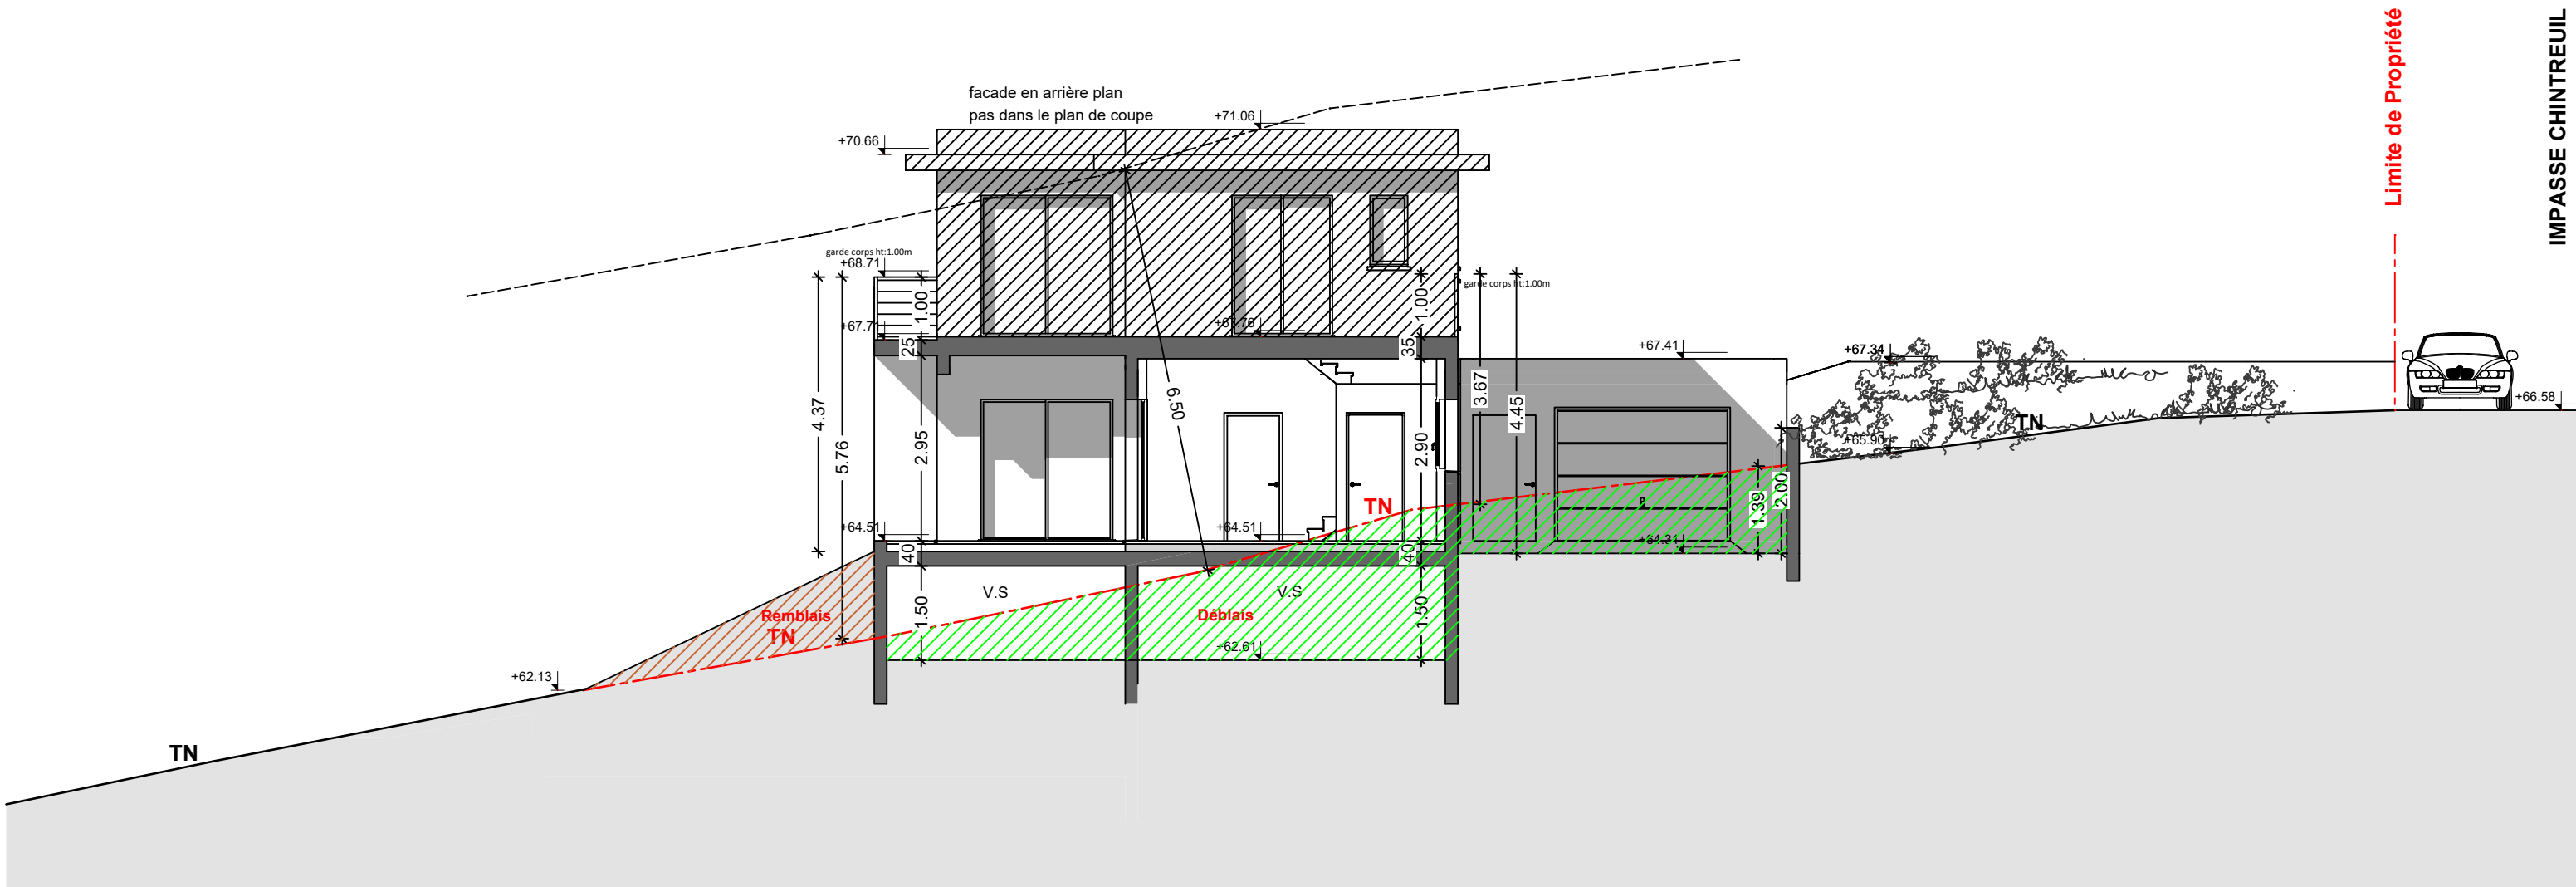

COUPE C.C Projet